


PLAN REMONTU


POMIESZCZENÍ WYDZIAŁU GEODEZJI I GOSPODARKI
NIERUCHOMOŚCIAMI
STAROSTWA POWIATOWEGO
W NAKŁE N/NOT.

1. konieczność przeniesienia szaf i regałów poza wydział pom. 4.2 i 4.3
2. konieczność "przeniesienia" pracowników do innych pomieszczeń
3. Remont można prowadzić tylko w Etapach III

2236

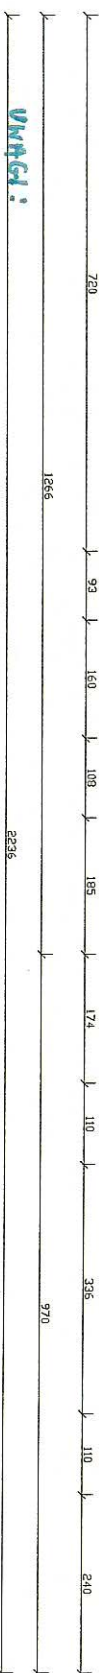

Nazwa i adres obiektu	Projekt remontu budynku Wydz. Geodezji i Gosp. Wieruch w Naktie nad Notecia, ul. ks. Skrga 6		
Przeiniczt rysumki	Rzut parteru		
Projektant	Imie i Nazwisko	Nr Upr.	Podpis
	Inz. Ryszard Janiszewski	802/75 Bg	
Data	02.10.2010	Skala 1:50	Nr rys. 2

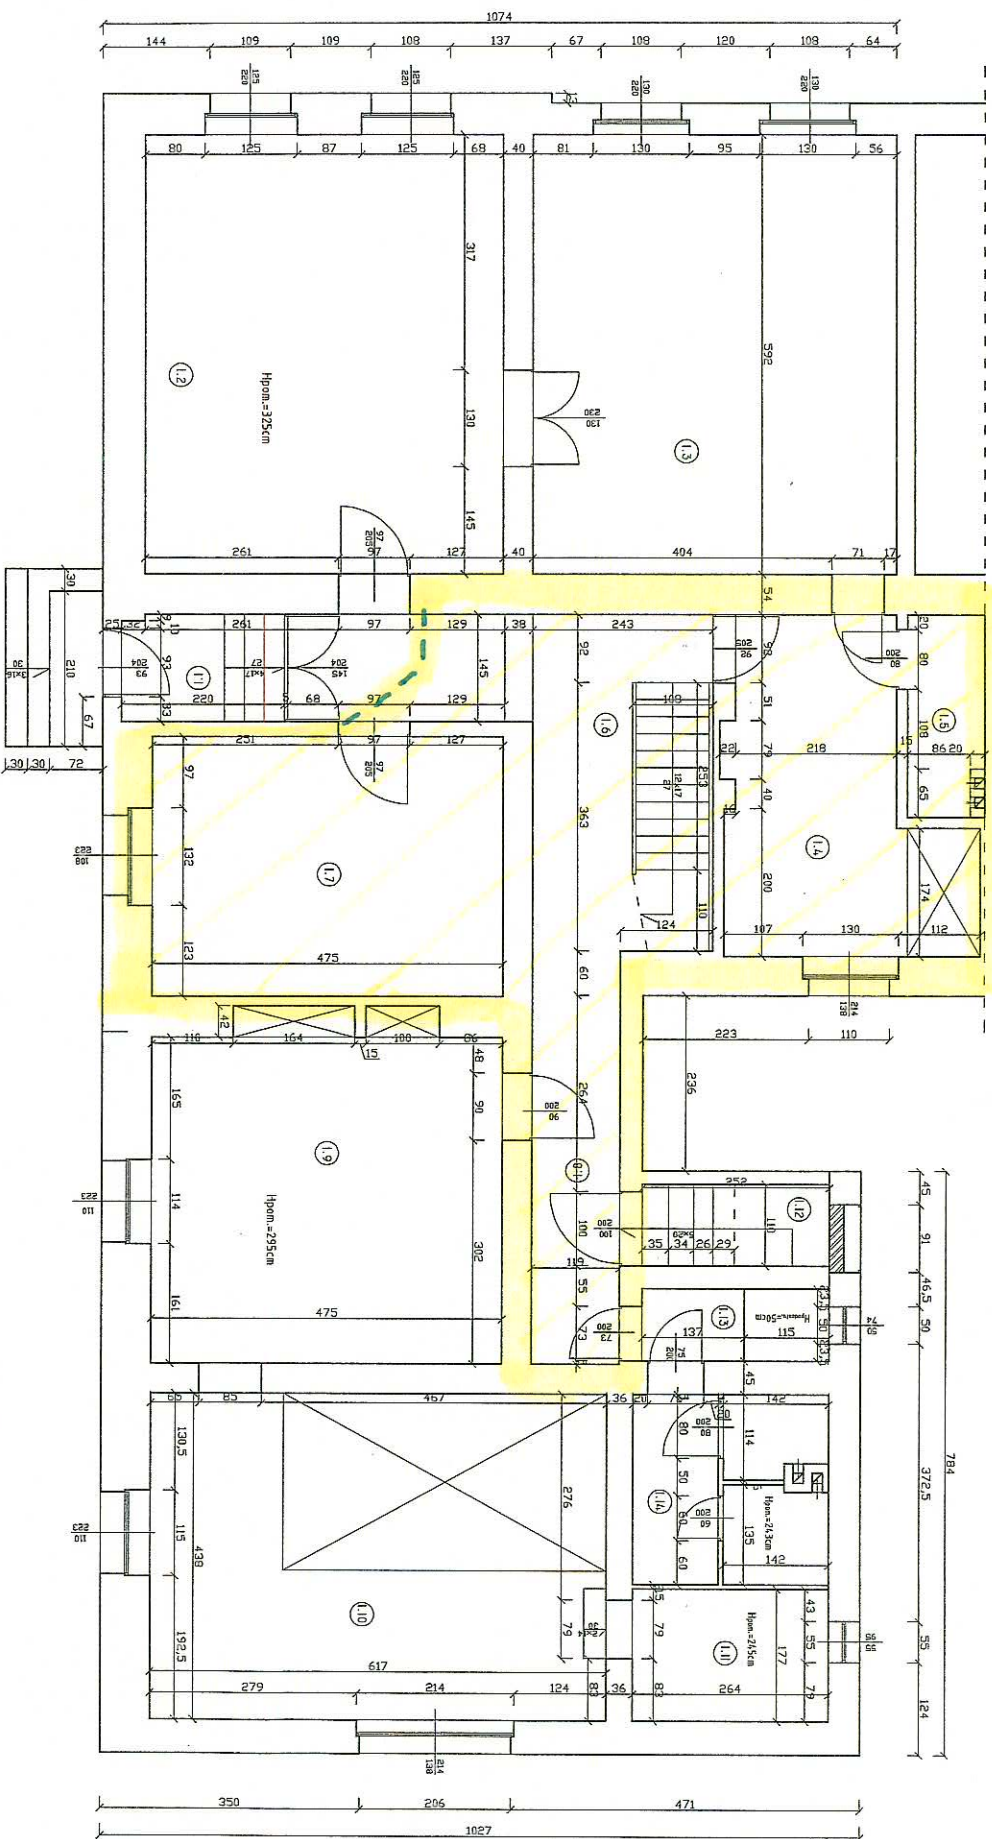


UWAGA:

Etap II


1. Koncepcje „przemieszczenie” pracowników z pom. 1.4 i 1.7 na czas prac remontowych
2. Remont musi uwzględniać możliwość przejścia przez komunikację pracowników wydziału oraz gości (interesantów) do pom.: od 1.9 do 1.12 (parter) i na pierwsze piętro
3. Wydzielenie pomieszczeń pom. 2.1 i 2.2 oraz na korytarza pom. 1.1 (linia przerywana - - -)
4. Możliwość prowadzenia remontu Tydzień tylko z Etapem III

Nazwa i adres obiektu	Projekt remontu budynku Wydz. Geodezji i Gosp. Nieruch. w Nalecie nad Notecią, ul. Ks. Skarży 6		
Przedmiot rysunku	Rzut parteru		
Projektant	Imię i Nazwisko	Nr. Upr.	Podpis
	Inte. Ryszard Janiszewski	802/75 Bg	
Data:	02.10.2010	Skala 1:50	Nr rys. 2

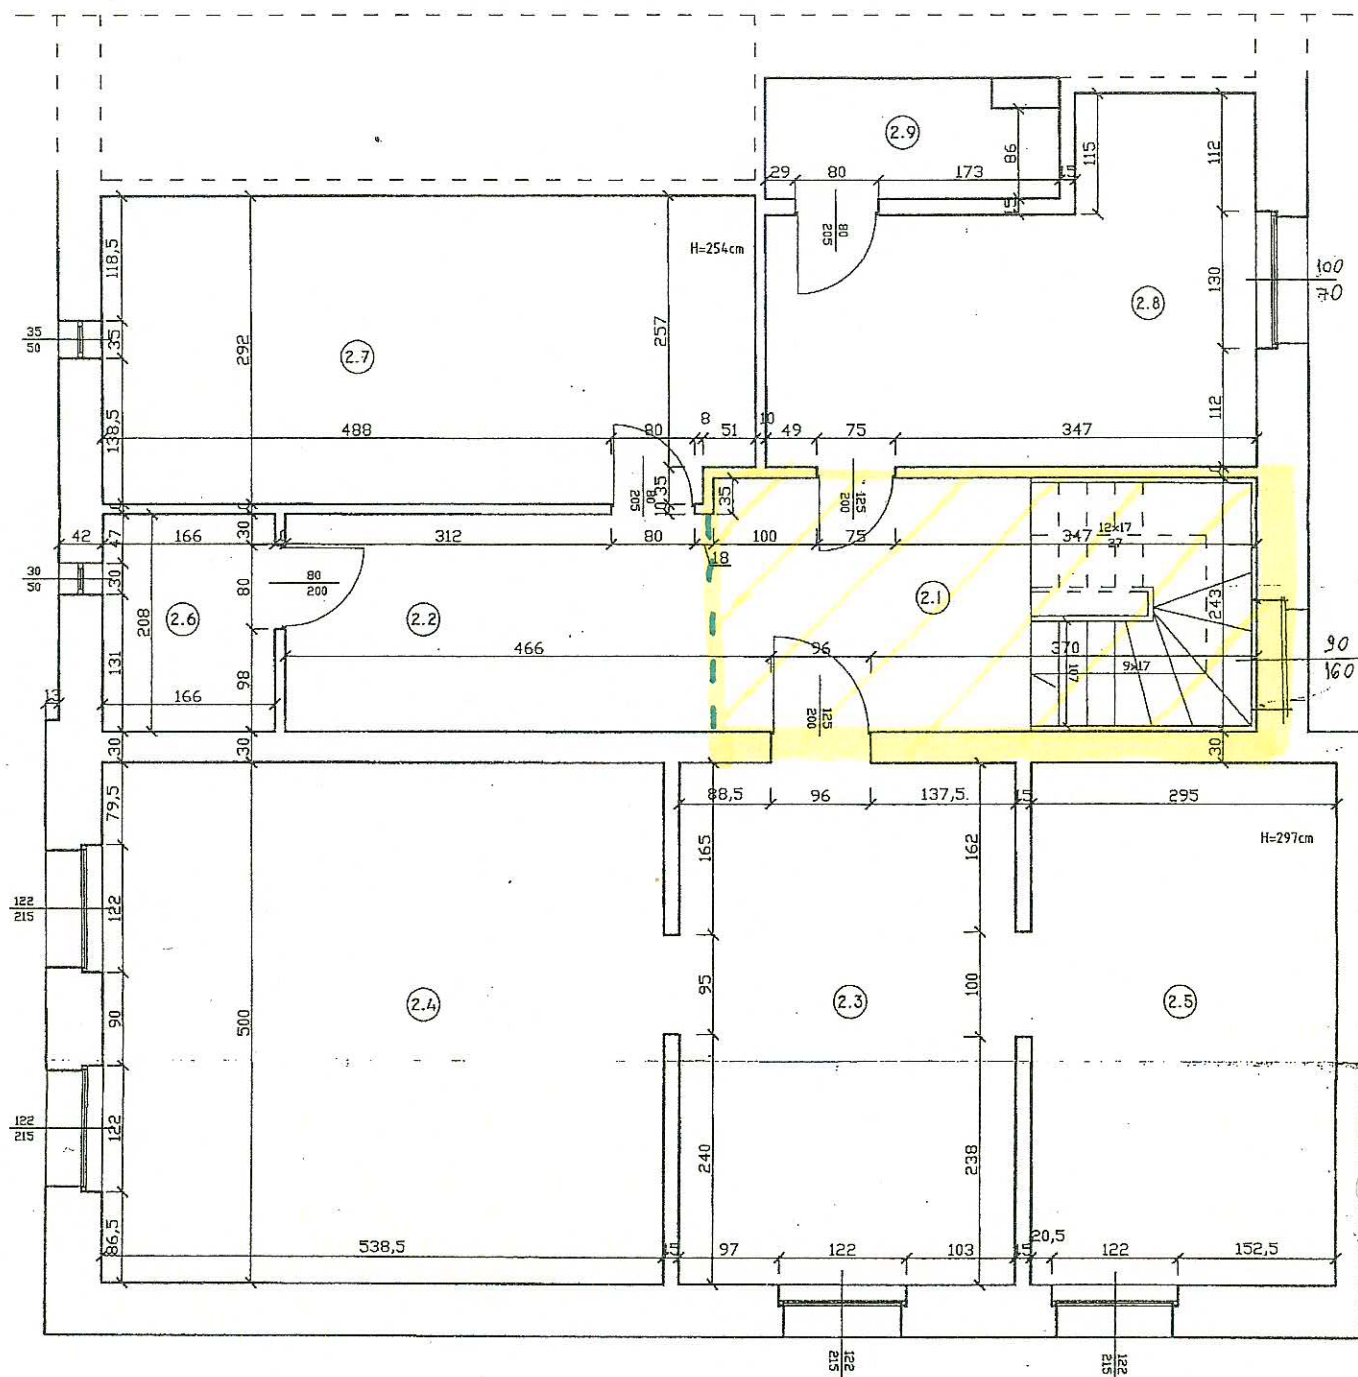

ca. Etap II

Nazwa i adres obiektu		Projekt remontu budynku Wydz. Geodezji i Gosp. Nieruch. w Nakle nad Notecią, ul. ks. Skargi 6	
Przedmiot rysunku		Rzut piętra	
Projektant	Imię i Nazwisko	Nr Upr.	Podpis
	Inż. Ryszard Janiszewski	802/75 Bg	<i>[Signature]</i>
Data: 02.10.2010		Skala 1:50	Nr rys. 3

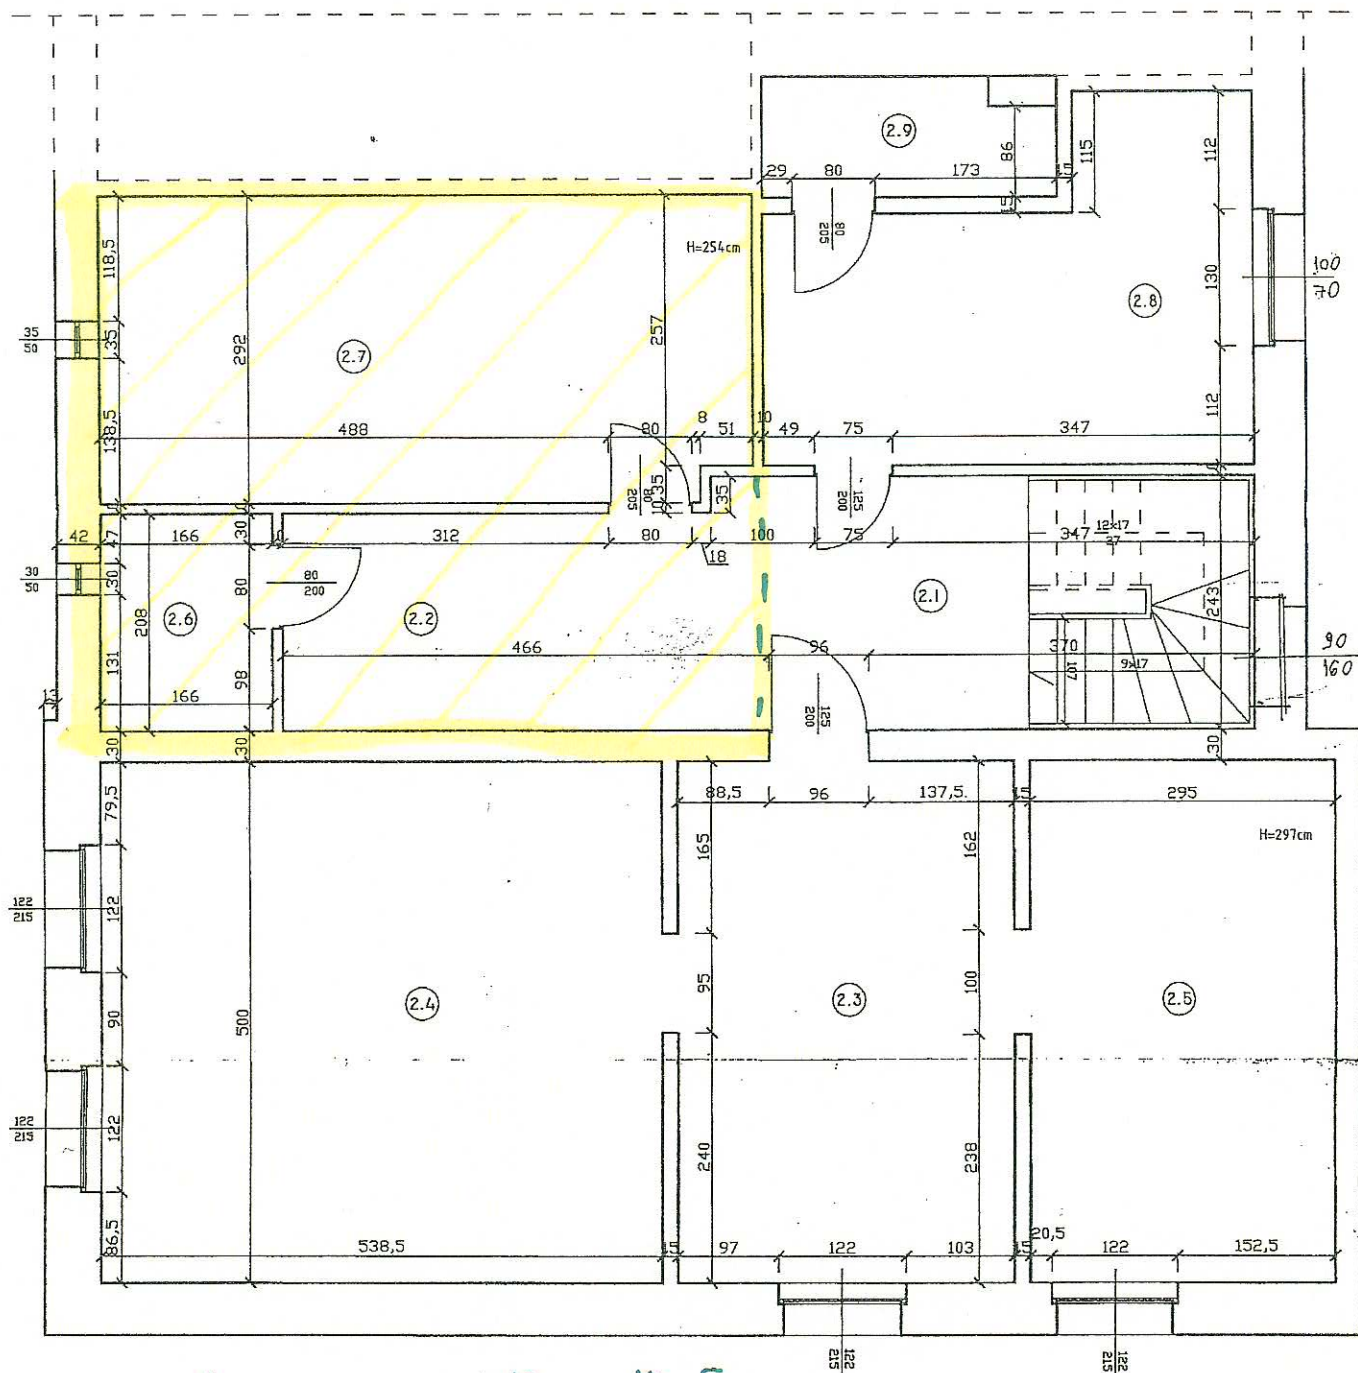

Uwagi:

1. konieczne przeniesienie schowka na czas prac etap do innego pomieszczenia


2. w pom. 2.8 przeprowadzone będą przewody klimatyzacji sennocami. Możliwe tylko w godzinach pracy wydawniczej

Etap III

Należy zabezpieczyć urządzenie w pom. na czas instalacji prac

3. Wydrukowanie pomieszczeń pom. 2.1 i 2.2 (linia przekrywania ---)

Nazwa i adres obiektu	Projekt remontu budynku Wydz. Geodezji i Gosp. Nieruch. w Nakle nad Notecią, ul. ks. Skargi 6		
Przedmiot rysunku	Rzut piętra		
Projektant	Imię i Nazwisko	Nr Upr.	Podpis
	Inż. Ryszard Janiszewski	802/75 Bg	<i>[Signature]</i>
Data:	02.10.2010	Skala 1:50	Nr rys. 3

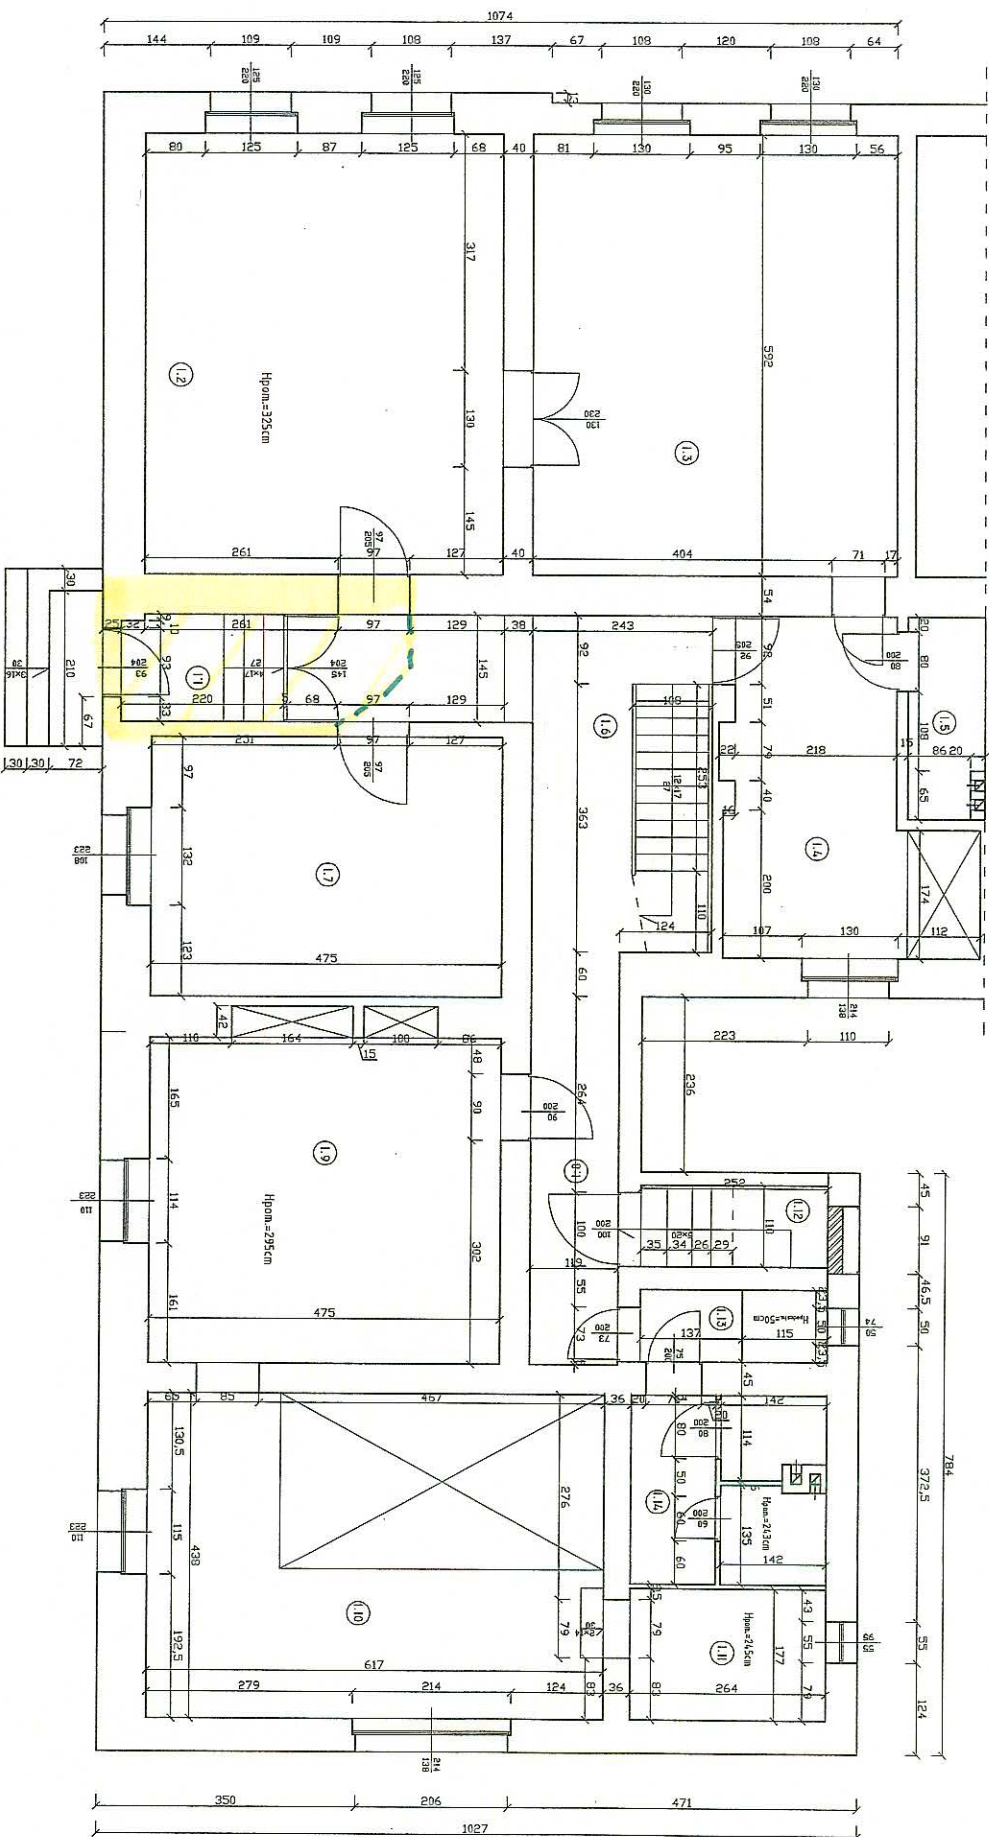

Uwagi:

1. Prace związane z przebudową R.F. wydzielnicy między się z czasowym wstrzymaniem pracy wydzielnicy. Na czas wyłączenia zasilania należy zabezpieczyć tymczasowe zasilanie serwerowni.
2. Roboty polegające i montaż zadaszenia nad wejściem głównym muszą być prowadzone poza godzinami pracy wydzielnicy
3. Wydzielnicy w korytarzu po nr 1.1
4. Remont prowadzić też tygodnia z innymi etapami

Etap IV

Nazwa i adres obiektu	Projekt remontu budynku Wydz. Geodezji i Gosp. Nieruch. w Nadle nad Notecią, ul. ks. Skarży 6		
Przedmiot rysunku	Rzut parteru		
Projektant	Imię i Nazwisko	Nr. Upr.	Podpis
	inż. Ryszard Janiszewski	802/75 Jg	
Data	02.10.2010	Skala 1:50	Nr. rys. 2