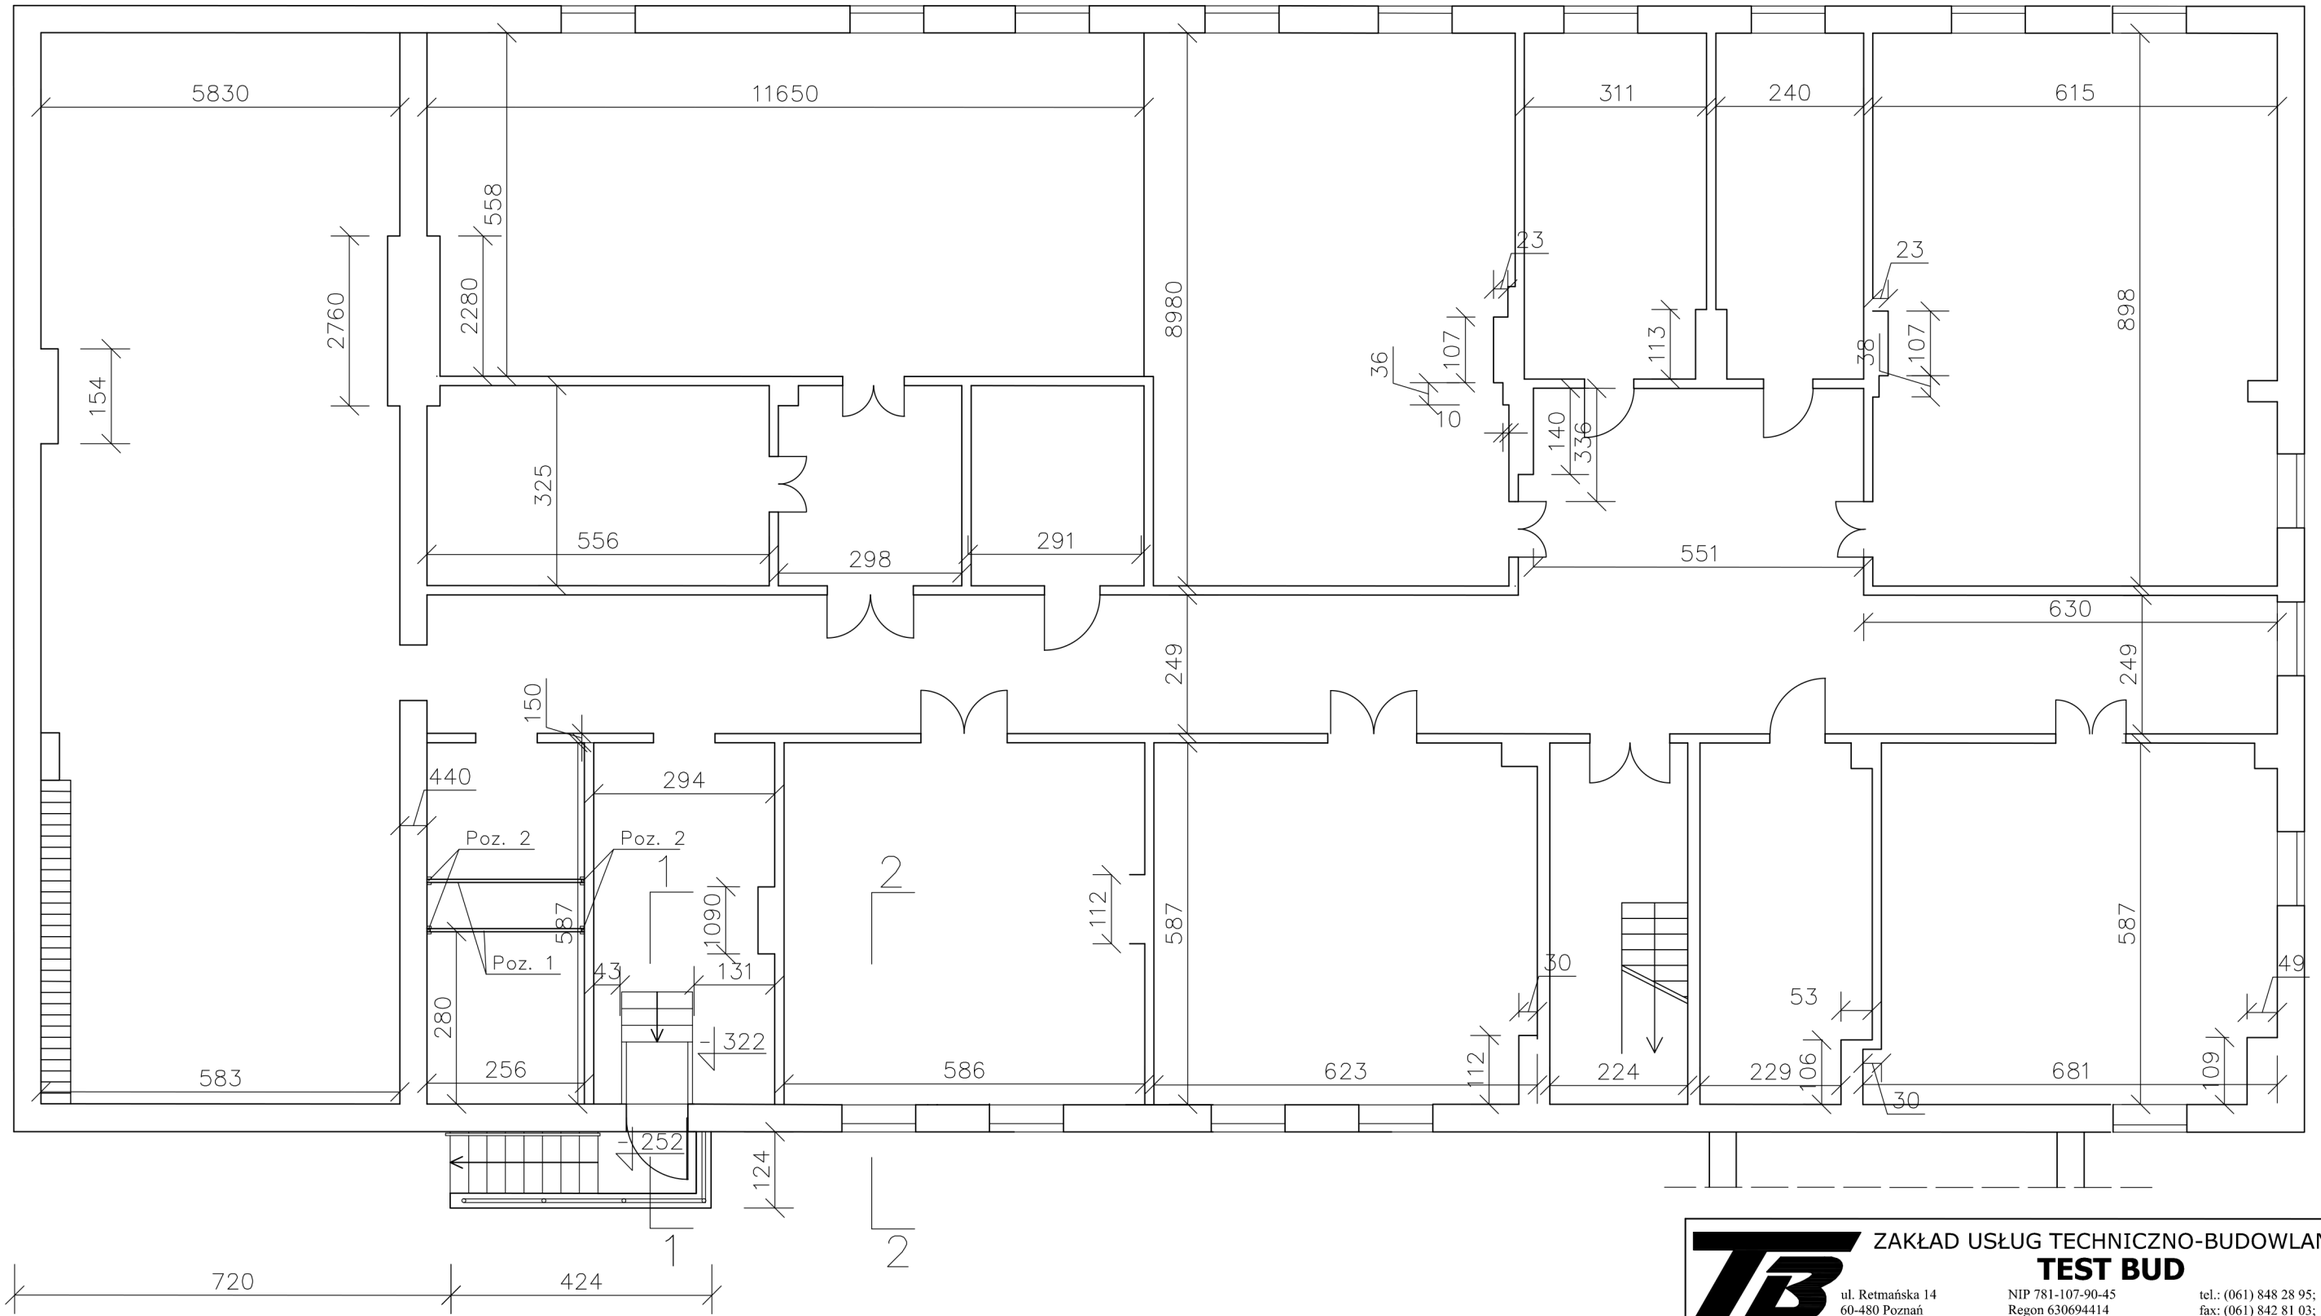

ZAKŁAD USŁUG TECHNICZNO-BUDOWLANYCH
TEST BUD

ul. Retmańska 14
60-480 Poznań

NIP 781-107-90-45
Regon 630694414

tel.: (061) 848 28 95;
fax: (061) 842 81 03;
e-mail: testbud@wp.pl

Inwestor: Orange Polska S.A. 02-326 Warszawa, Al. Jerozolimskie 160	Skala: 1:100
Obiekt: Budynek techniczny Nakło n. Notecią, ul. Gimnazjalna 10	Data: 05.2015
Treść: **Rzut piwnicy - stan projektowany**	Faza: Projekt konstr.-budowlany
Wykonał:	Nr rys.: 7.6