
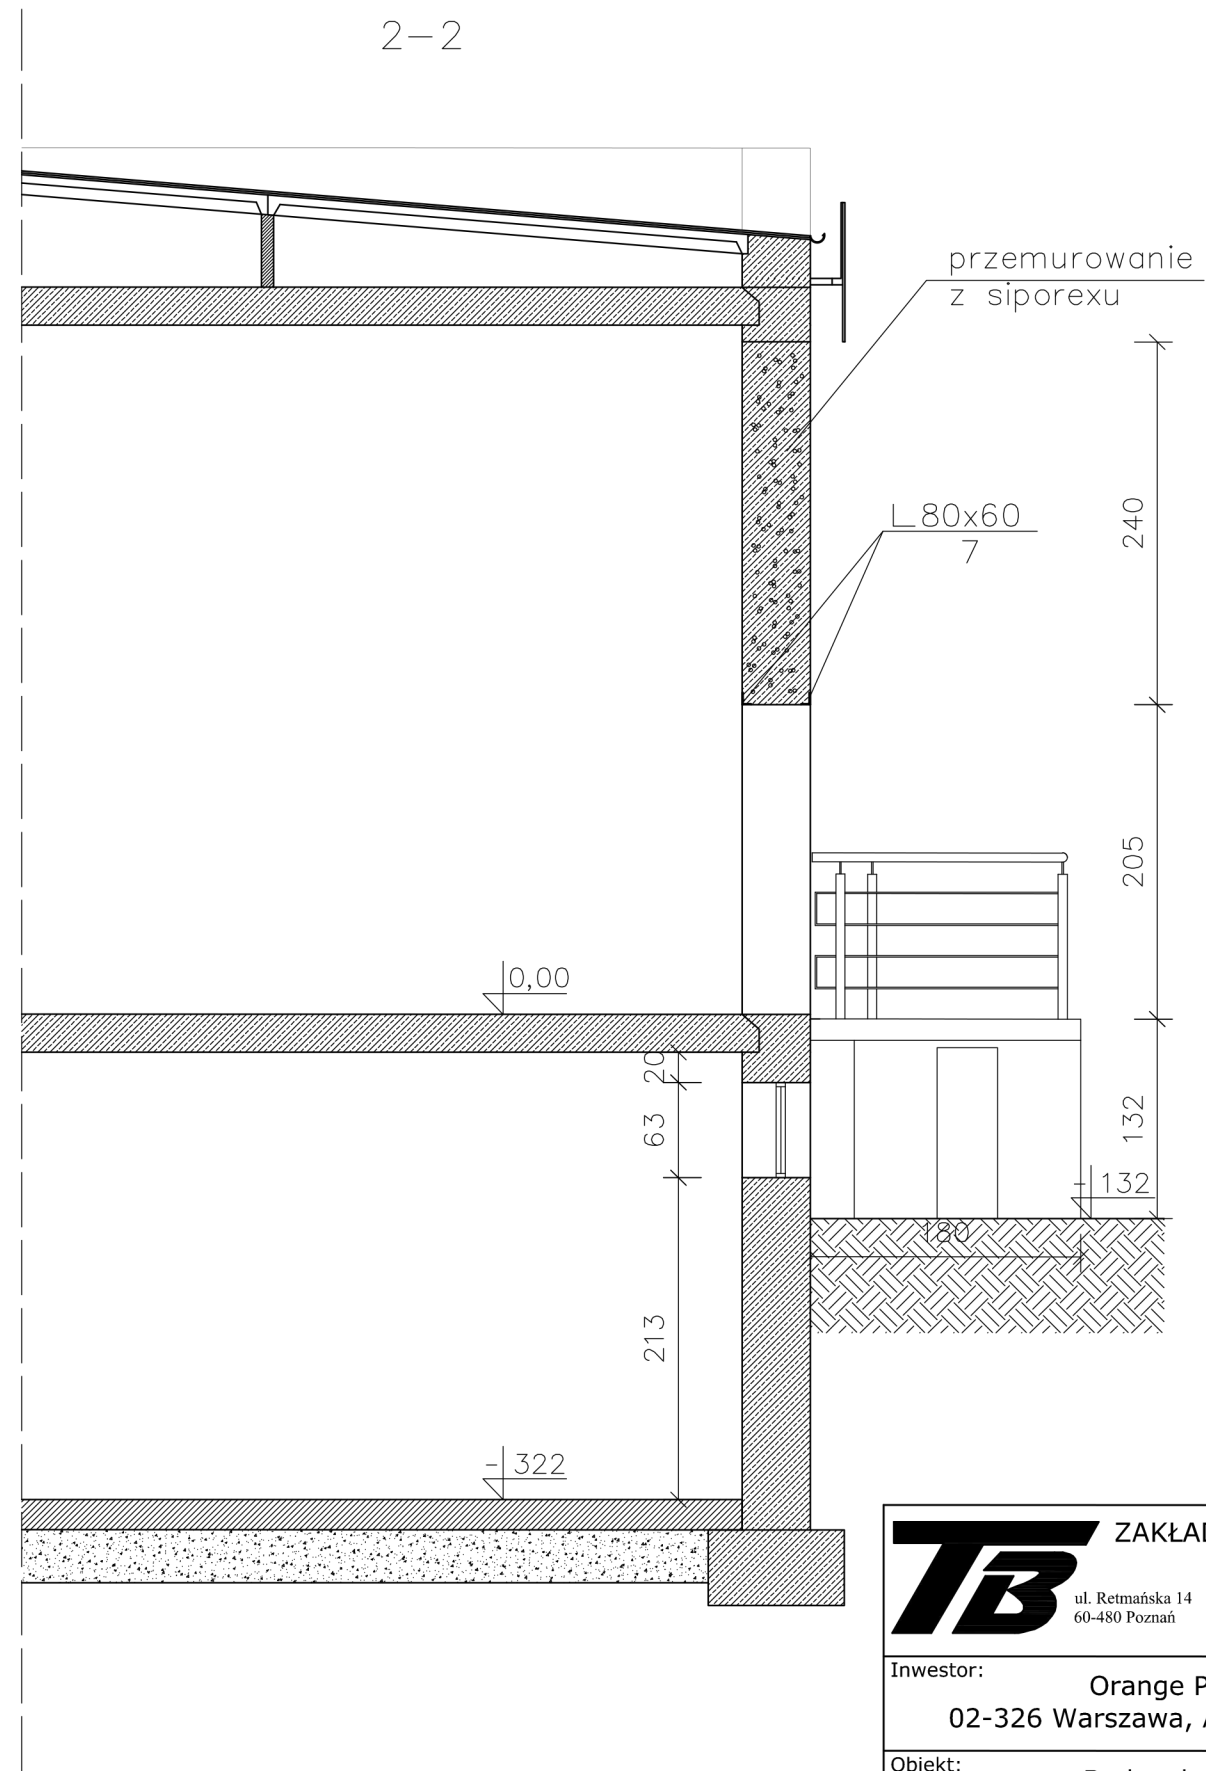


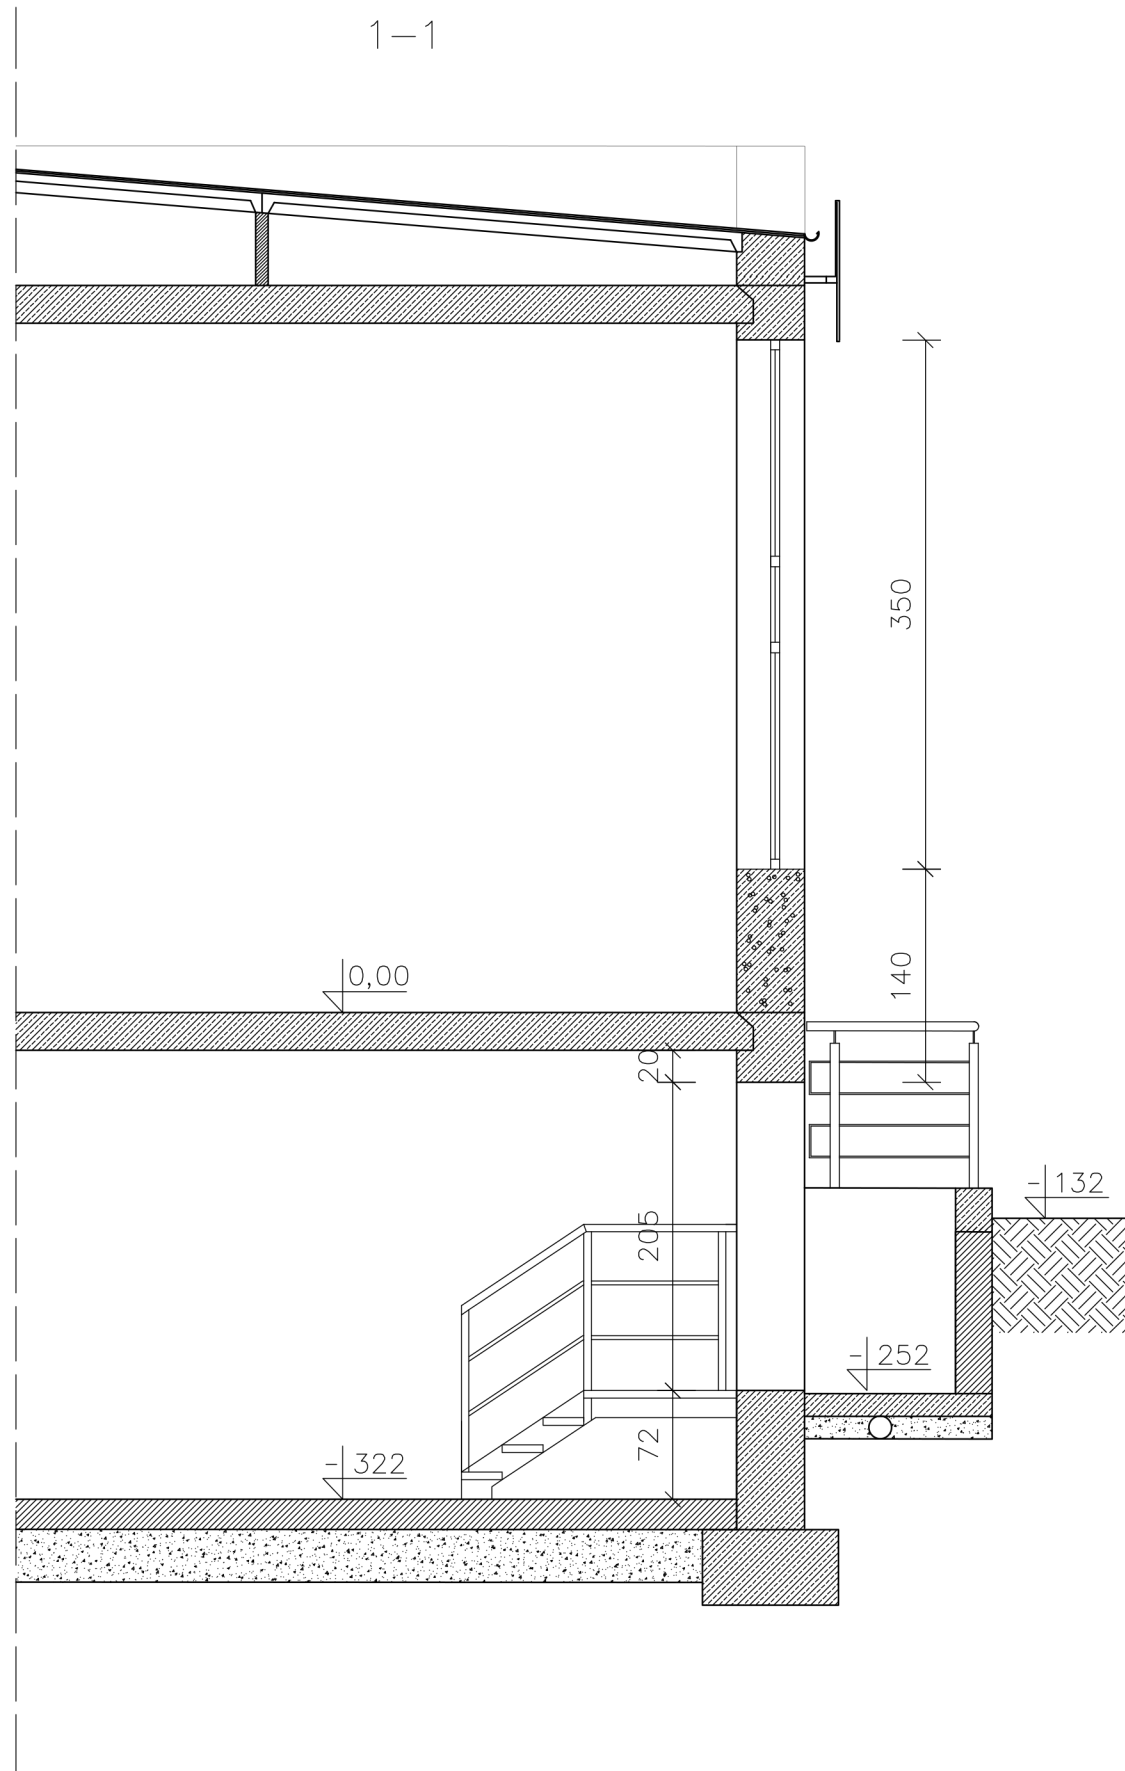

TB ZAKŁAD USŁUG TECHNICZNO-BUDOWLANYCH TEST BUD ul. Retmańska 14 60-480 Poznań NIP 781-107-90-45 Regon 630694414 tel.: (061) 848 28 95; fax: (061) 842 81 03; e-mail: testbud@wp.pl	
Inwestor: Orange Polska S.A. 02-326 Warszawa, Al. Jerozolimskie 160	Skala: 1:50
Obiekt: Budynek techniczny Nakło n. Notecią, ul. Gimnazjalna 10	Data: 05.2015
Treść: Przekrój 1-1 i 2-2 - stan projektowany	Faza: Projekt konstr.- budowlany
Wykonał:	Nr rys.: 7.8