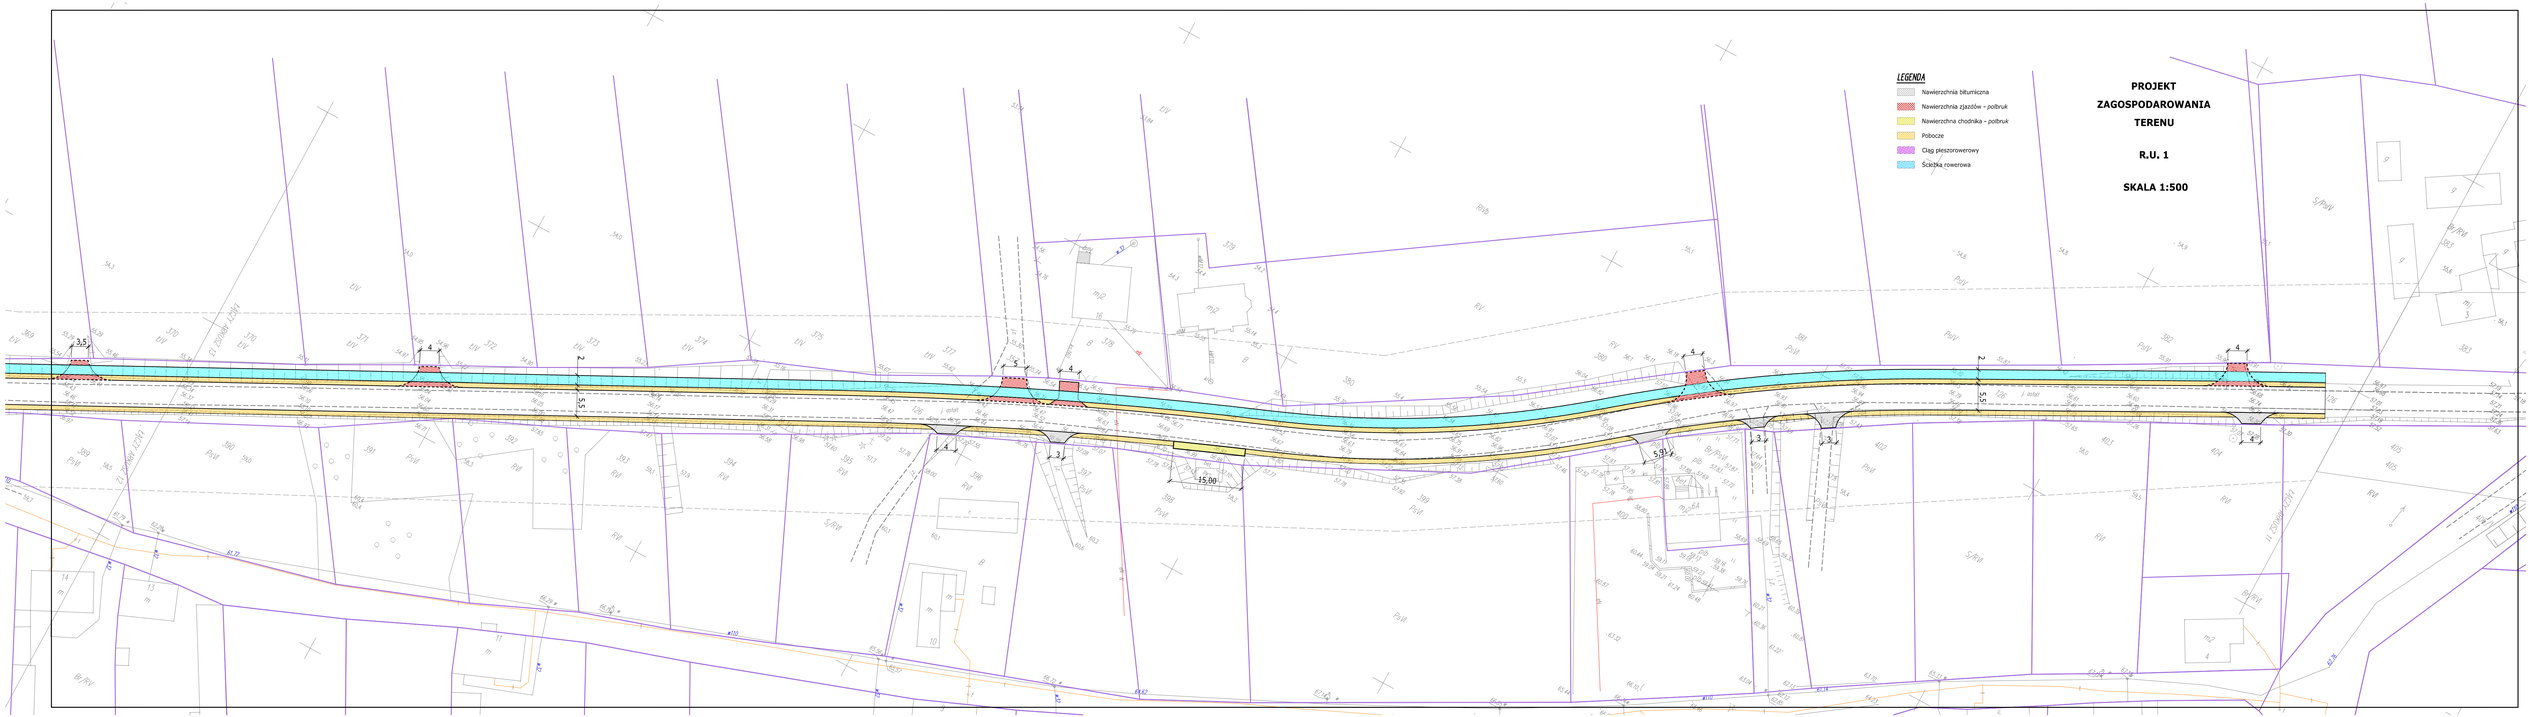
LEGENDA
Nawierzchnia bitumiczna
Nawierzchnia zjazdów - polbruk
Nawierzchna chodnika - polbruk
Pobocze
Ciąg pieszorowerowy
Ścieżka rowerowa
PROJEKT
ZAGOSPODAROWANIA
TERENU
R.U. 1
SKALA 1:500
15.00