
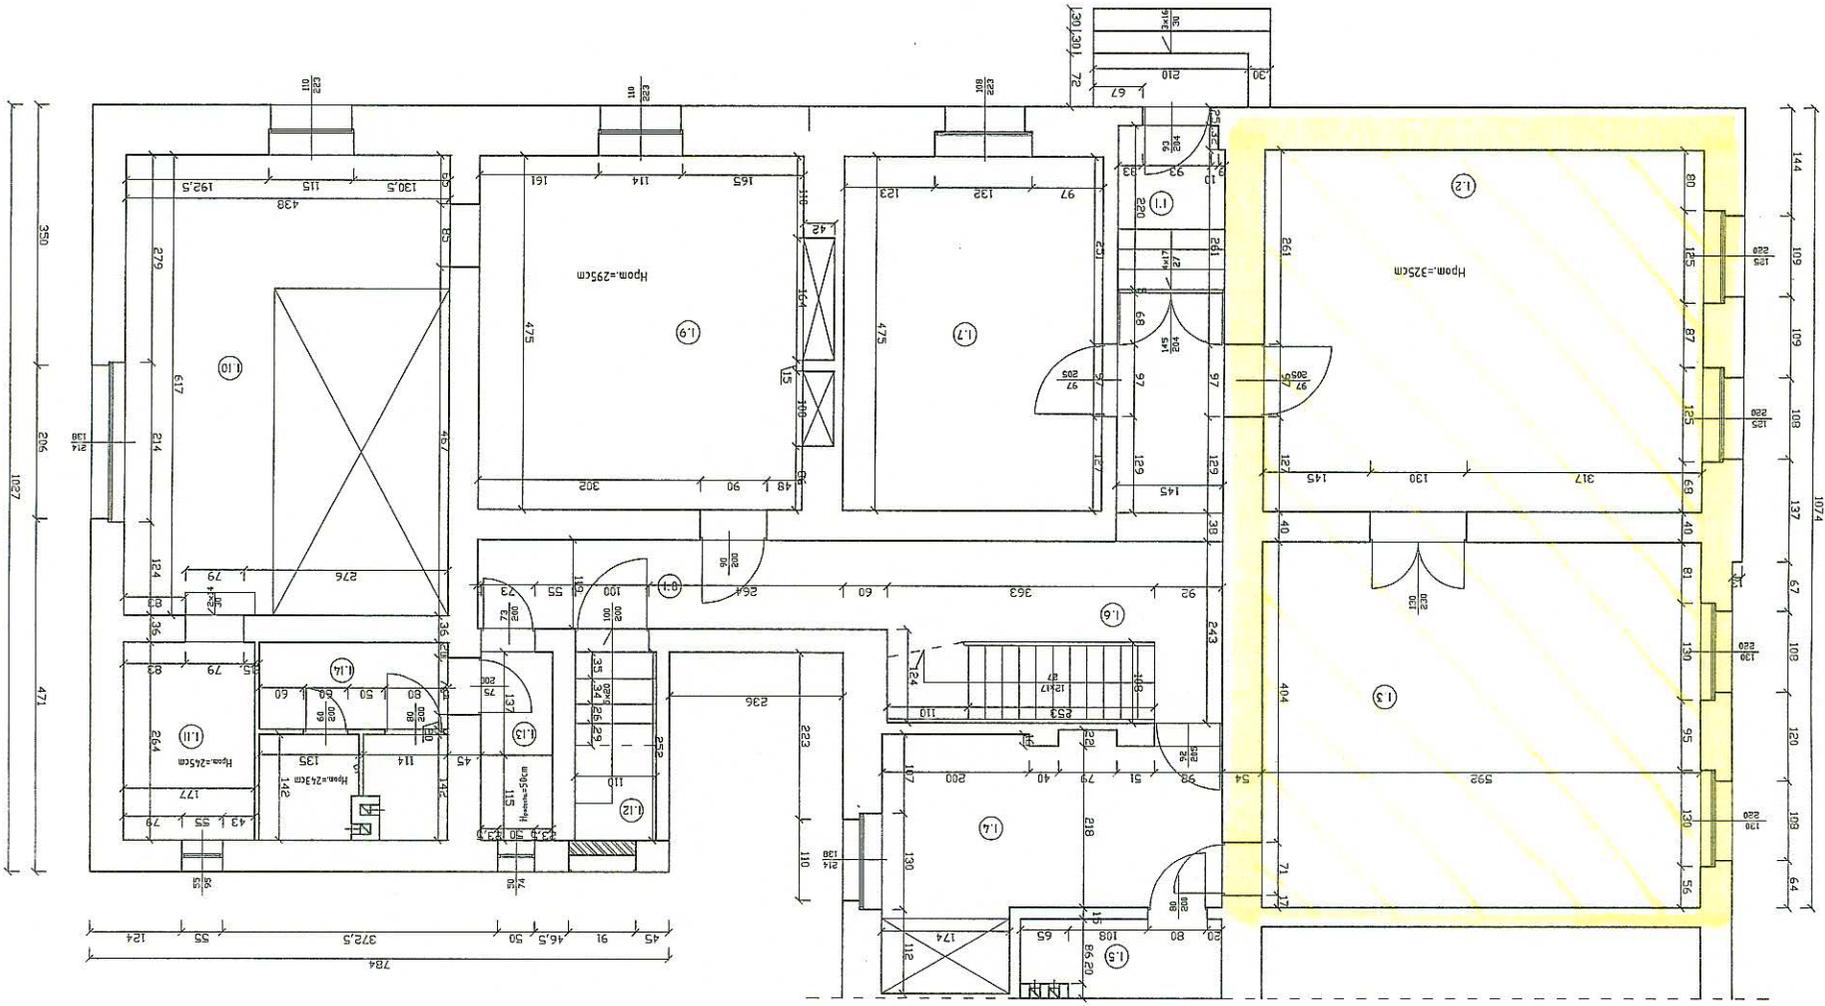


POMIESZCZEN WYDZIAŁU GEODEZJI I GOSPODARKI
NIERUCHOMOŚCIAMI
STAROSTWA POWIATOWEGO
W NAKLE N/NOT.


PLAN REMONTU

Etap I

- 1. konieczność przeniesienia szaf: megalon poza wydział pom. 4.2 : 4.3
- 2. konieczność "przeniesienia" pracowników do innych pomieszczeń
- 3. remont można prowadzić równo z etapem III

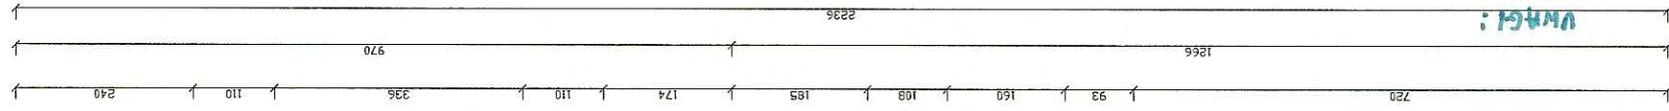

Nazwa i adres obiektu		Projekt remontu budynku Wydz. Geodezji i Gosp. Nieruch. w Nakle nad Notecią, ul. ks. Skargi 6	
Przedmiot rysunku		Rzut parteru	
Projektant		Imię i Nazwisko Inż. Ryszard Janiszewski	
Podpis		Nr Upr. 802/75	
Data: 02.10.2010		Skala 1:50	
Nr rys. 2			

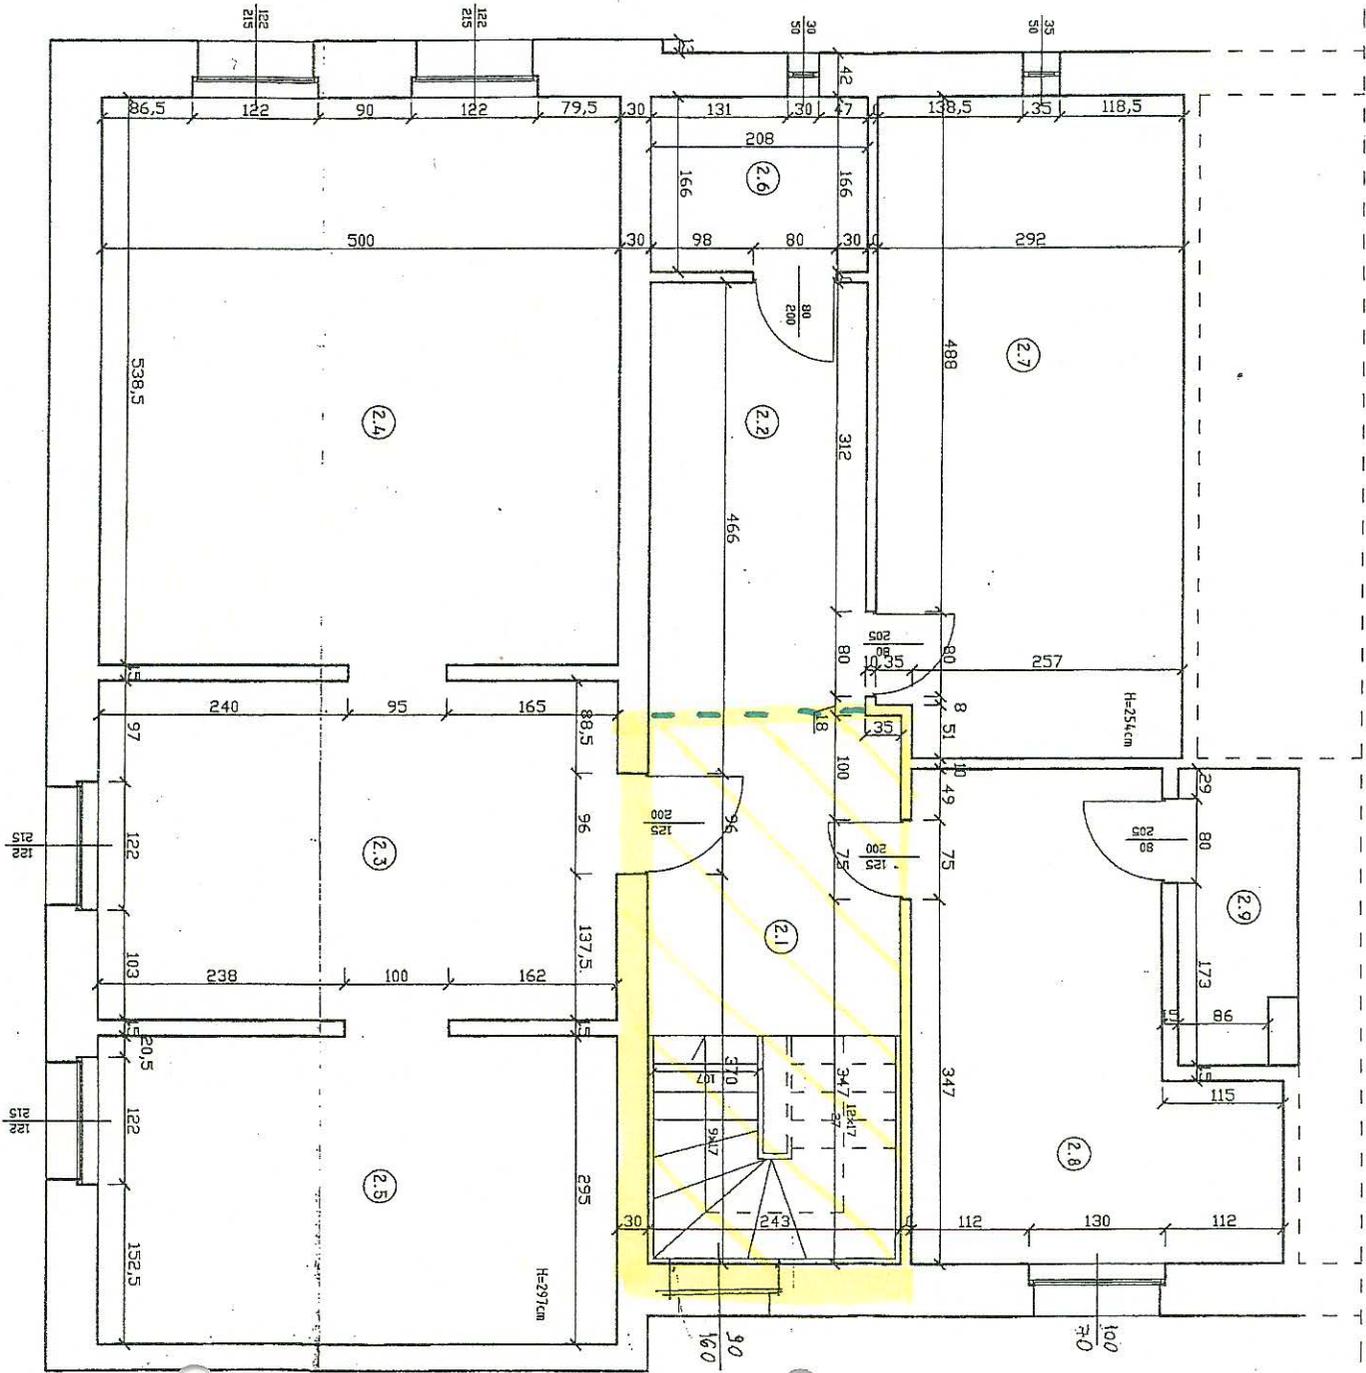

ca. Etap III

Nazwa i adres obiektu		Projekt remontu budynku Wydz. Geodezji i Gosp. Nieruch. w Nokie nad Notecią, ul. ks. Skarpi 6	
Przedmiot rysunku		Rzut piętra	
Projektant	Imię i Nazwisko	Nr. Upr.	Podpis
	Inż. Ryszard Janiszewski	802/75 Bg	<i>[Signature]</i>
Data:	02.10.2010	Skala	1:50
		Nr rys.	3

