


Przekrój konstrukcyjny zjazdu z kostki betonowej w hm 2+20

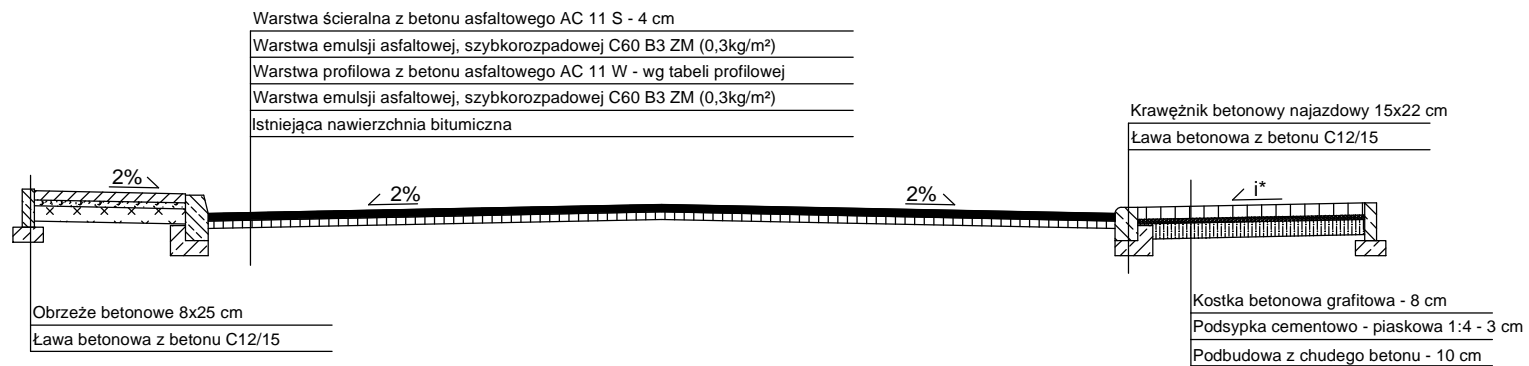

i* - pochylenie poprzeczne zgodne z pochyleniami istniejącymi

